Тротуары слева	планируемый вновь, ширина 2 м; материал а/б 0+030 – 0+300
Дорожные ограждения и направляющие устр-ва слева	
Дорожные ограждения и направляющие устр-ва по осевой	
Горизонтальная дорожная разметка слева: 2-я от осевой	
Горизонтальная дорожная разметка слева: 1-я от осевой	
Элементы дороги в плане	
Элементы дороги в продольном профиле	0‰

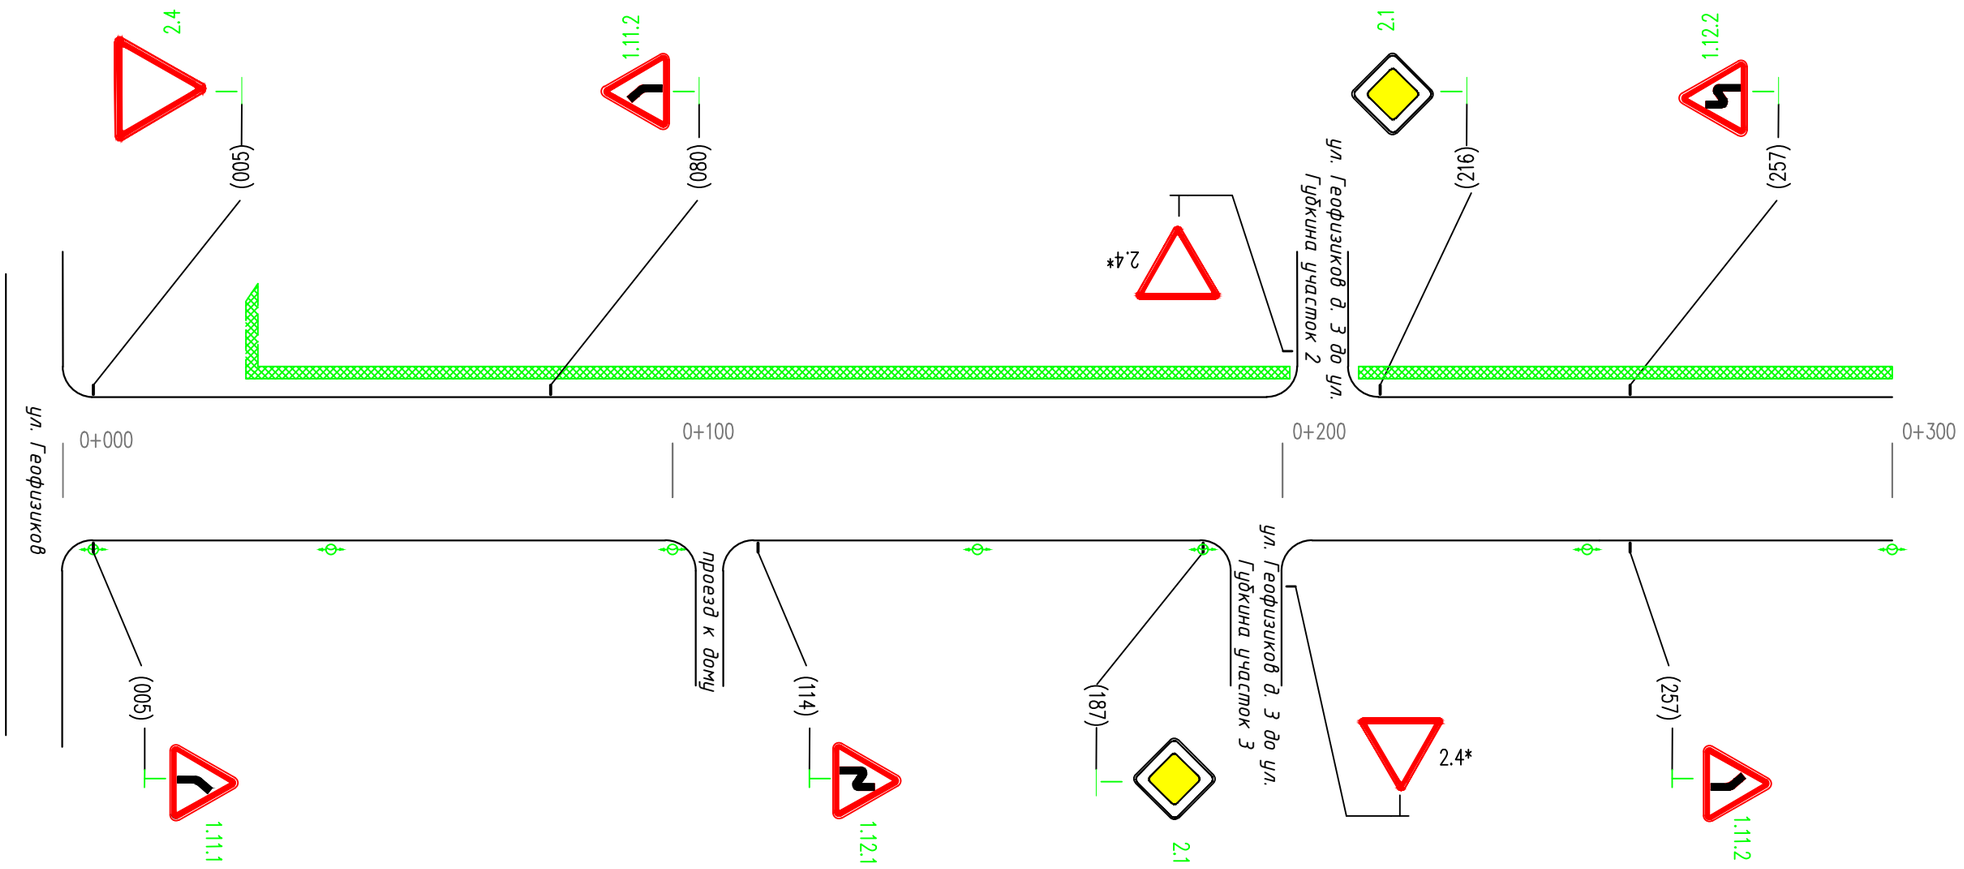

* – дорожные знаки учтены в ПОДД на ул. Геофизиков д. 3 до ул. Губкина участок 3
в ПОДД на ул. Геофизиков д. 3 до ул. Губкина участок 2

Горизонтальная дорожная разметка слева: Осевая линия	
Горизонтальная дорожная разметка слева: 1-я от осевой	
Горизонтальная дорожная разметка слева: 2-я от осевой	
Дорожные ограждения и направляющие устр-ва справа	
Тротуары справа	

Тротуары слева	планируемый вновь, ширина 2 м; материал а/б 0+300 – 0+316
Дорожные ограждения и направляющие устр-ва слева	
Дорожные ограждения и направляющие устр-ва по осевой	
Горизонтальная дорожная разметка слева: 2-я от осевой	
Горизонтальная дорожная разметка слева: 1-я от осевой	
Элементы дороги в плане	
Элементы дороги в продольном профиле	0‰

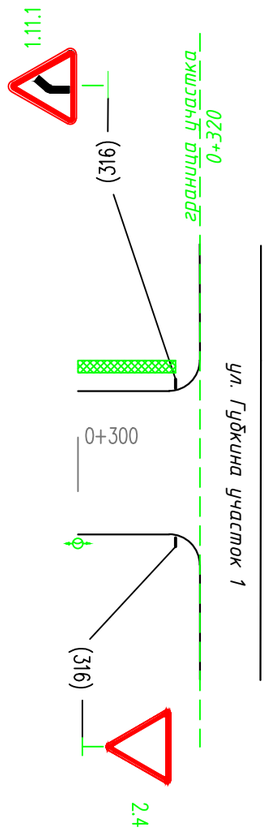

Горизонтальная дорожная разметка слева: Осевая линия	
Горизонтальная дорожная разметка слева: 1-я от осевой	
Горизонтальная дорожная разметка слева: 2-я от осевой	
Дорожные ограждения и направляющие устр-ва справа	
Тротуары справа	