



Тротуары слева		планируемый вновъ, ширина 2 м; материал а/б 0+000 - 0+300
Дорожные ограждения и направляющие устр-ва слева		
Дорожные ограждения и направляющие устр-ва по осевой		
Горизонтальная дорожная разметка слева	2-я от осевой	
	1-я от осевой	
Элементы дороги в плане		
Элементы дороги в продольном профиле		0‰

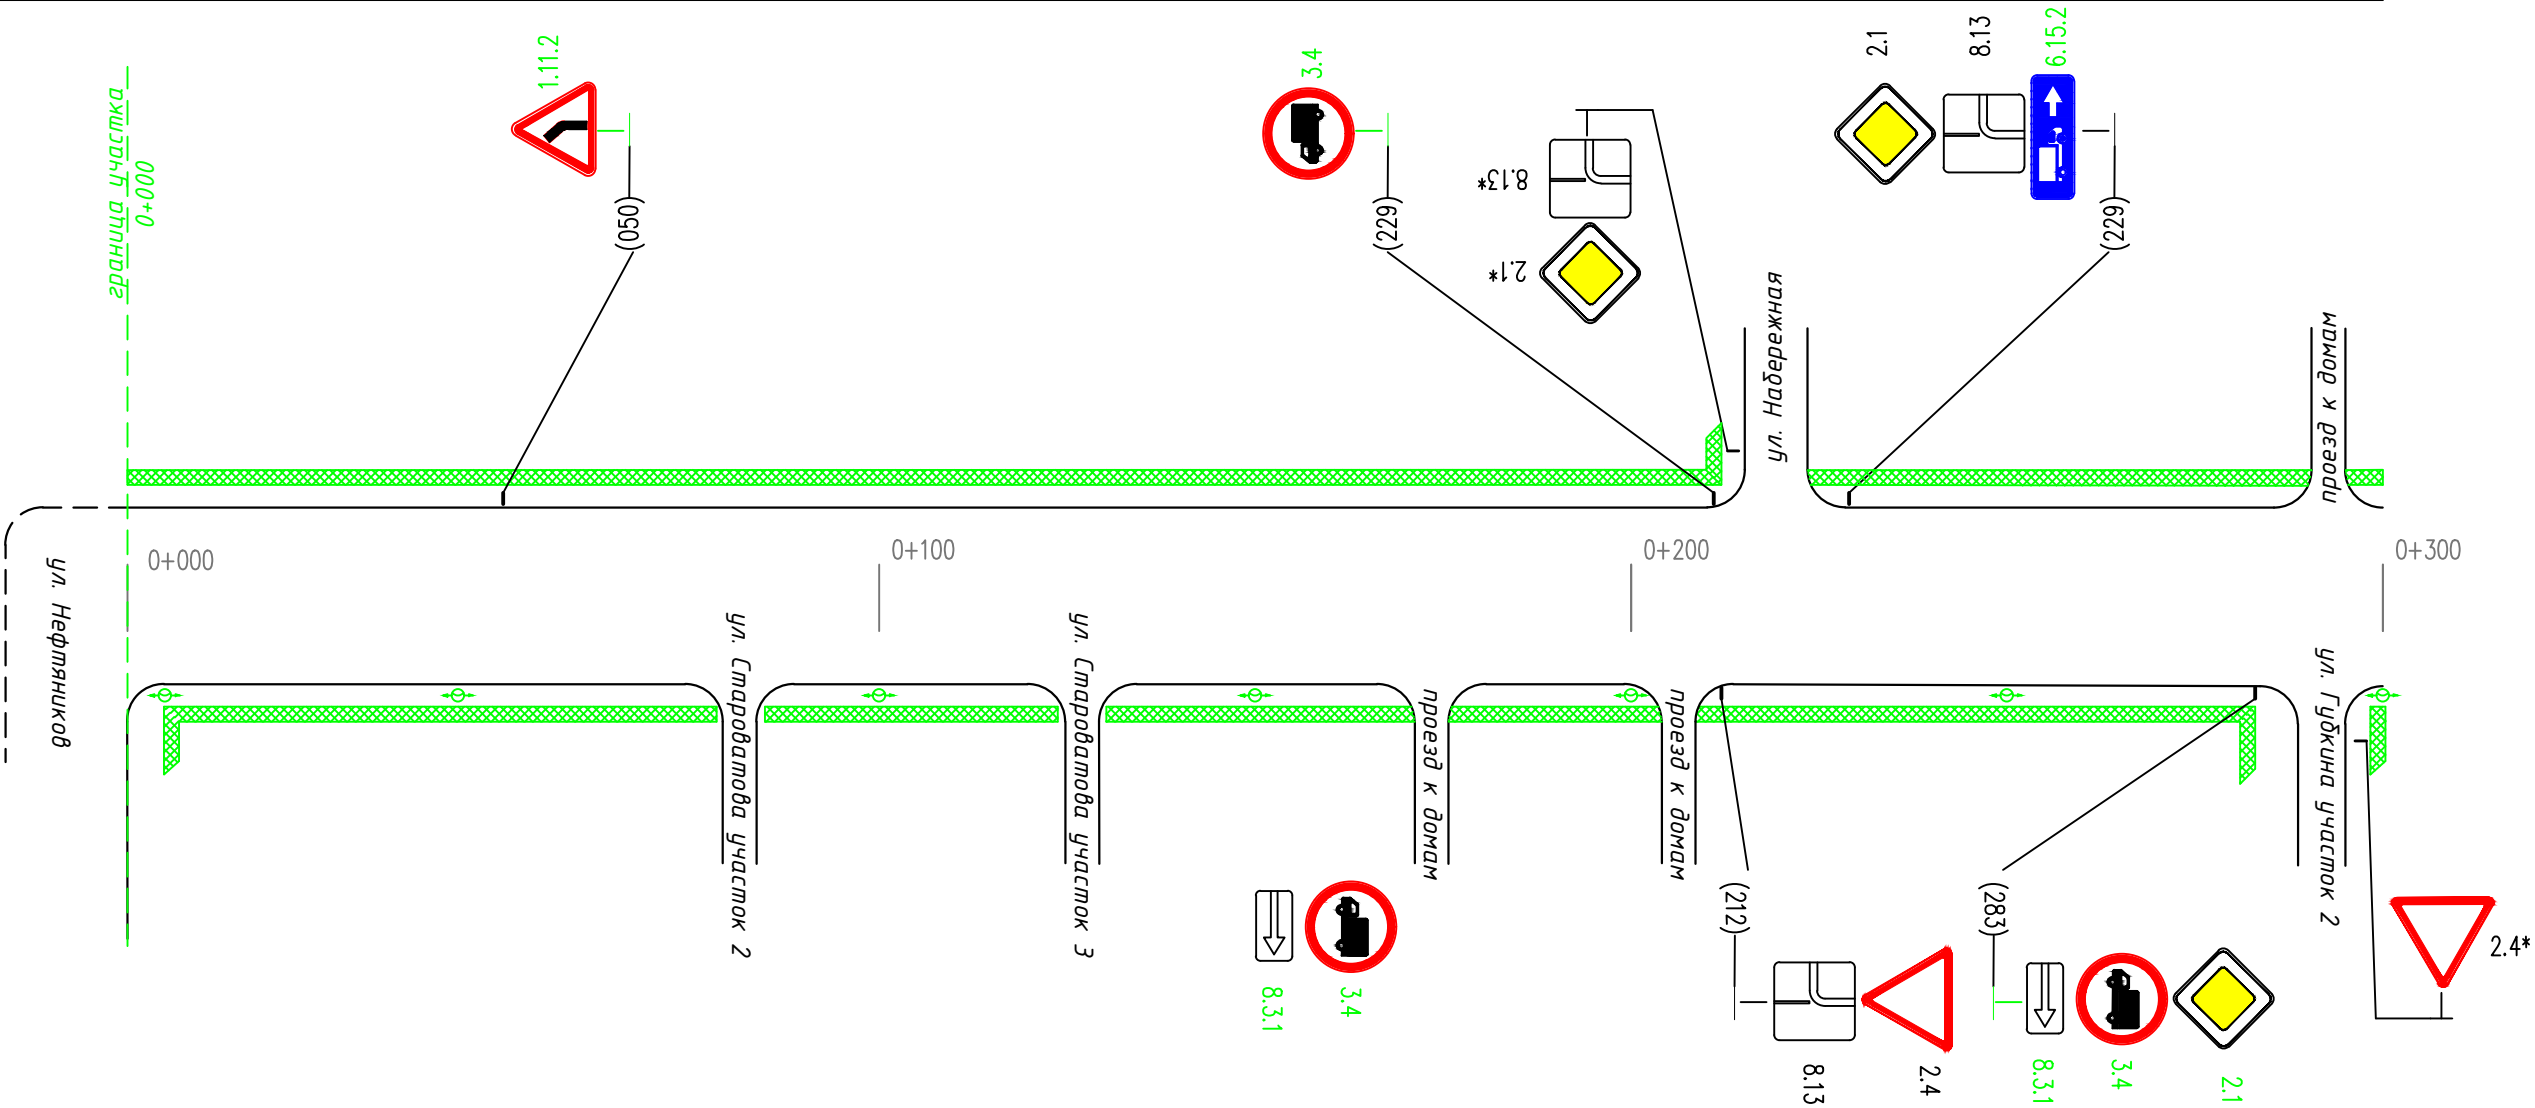

* - дорожные знаки учтены в ПОДД на ул. Набережная
в ПОДД на ул. Губкина участок 2


Горизонтальная дорожная разметка слева	Осевая линия	
	1-я от осевой	
	2-я от осевой	
Дорожные ограждения и направляющие устр-ва справа		
Тротуары справа		планируемый вновъ, ширина 2 м; материал а/б 0+005 - 0+300

Тротуары слева		планируемый вновь, ширина 2 м; материал а/б 0+300 – 0+600
Дорожные ограждения и направляющие устр-ва слева		
Дорожные ограждения и направляющие устр-ва по осевой		
Горизонтальная дорожная разметка слева	2-я от осевой	
	1-я от осевой	
Элементы дороги в плане		
Элементы дороги в продольном профиле		0‰

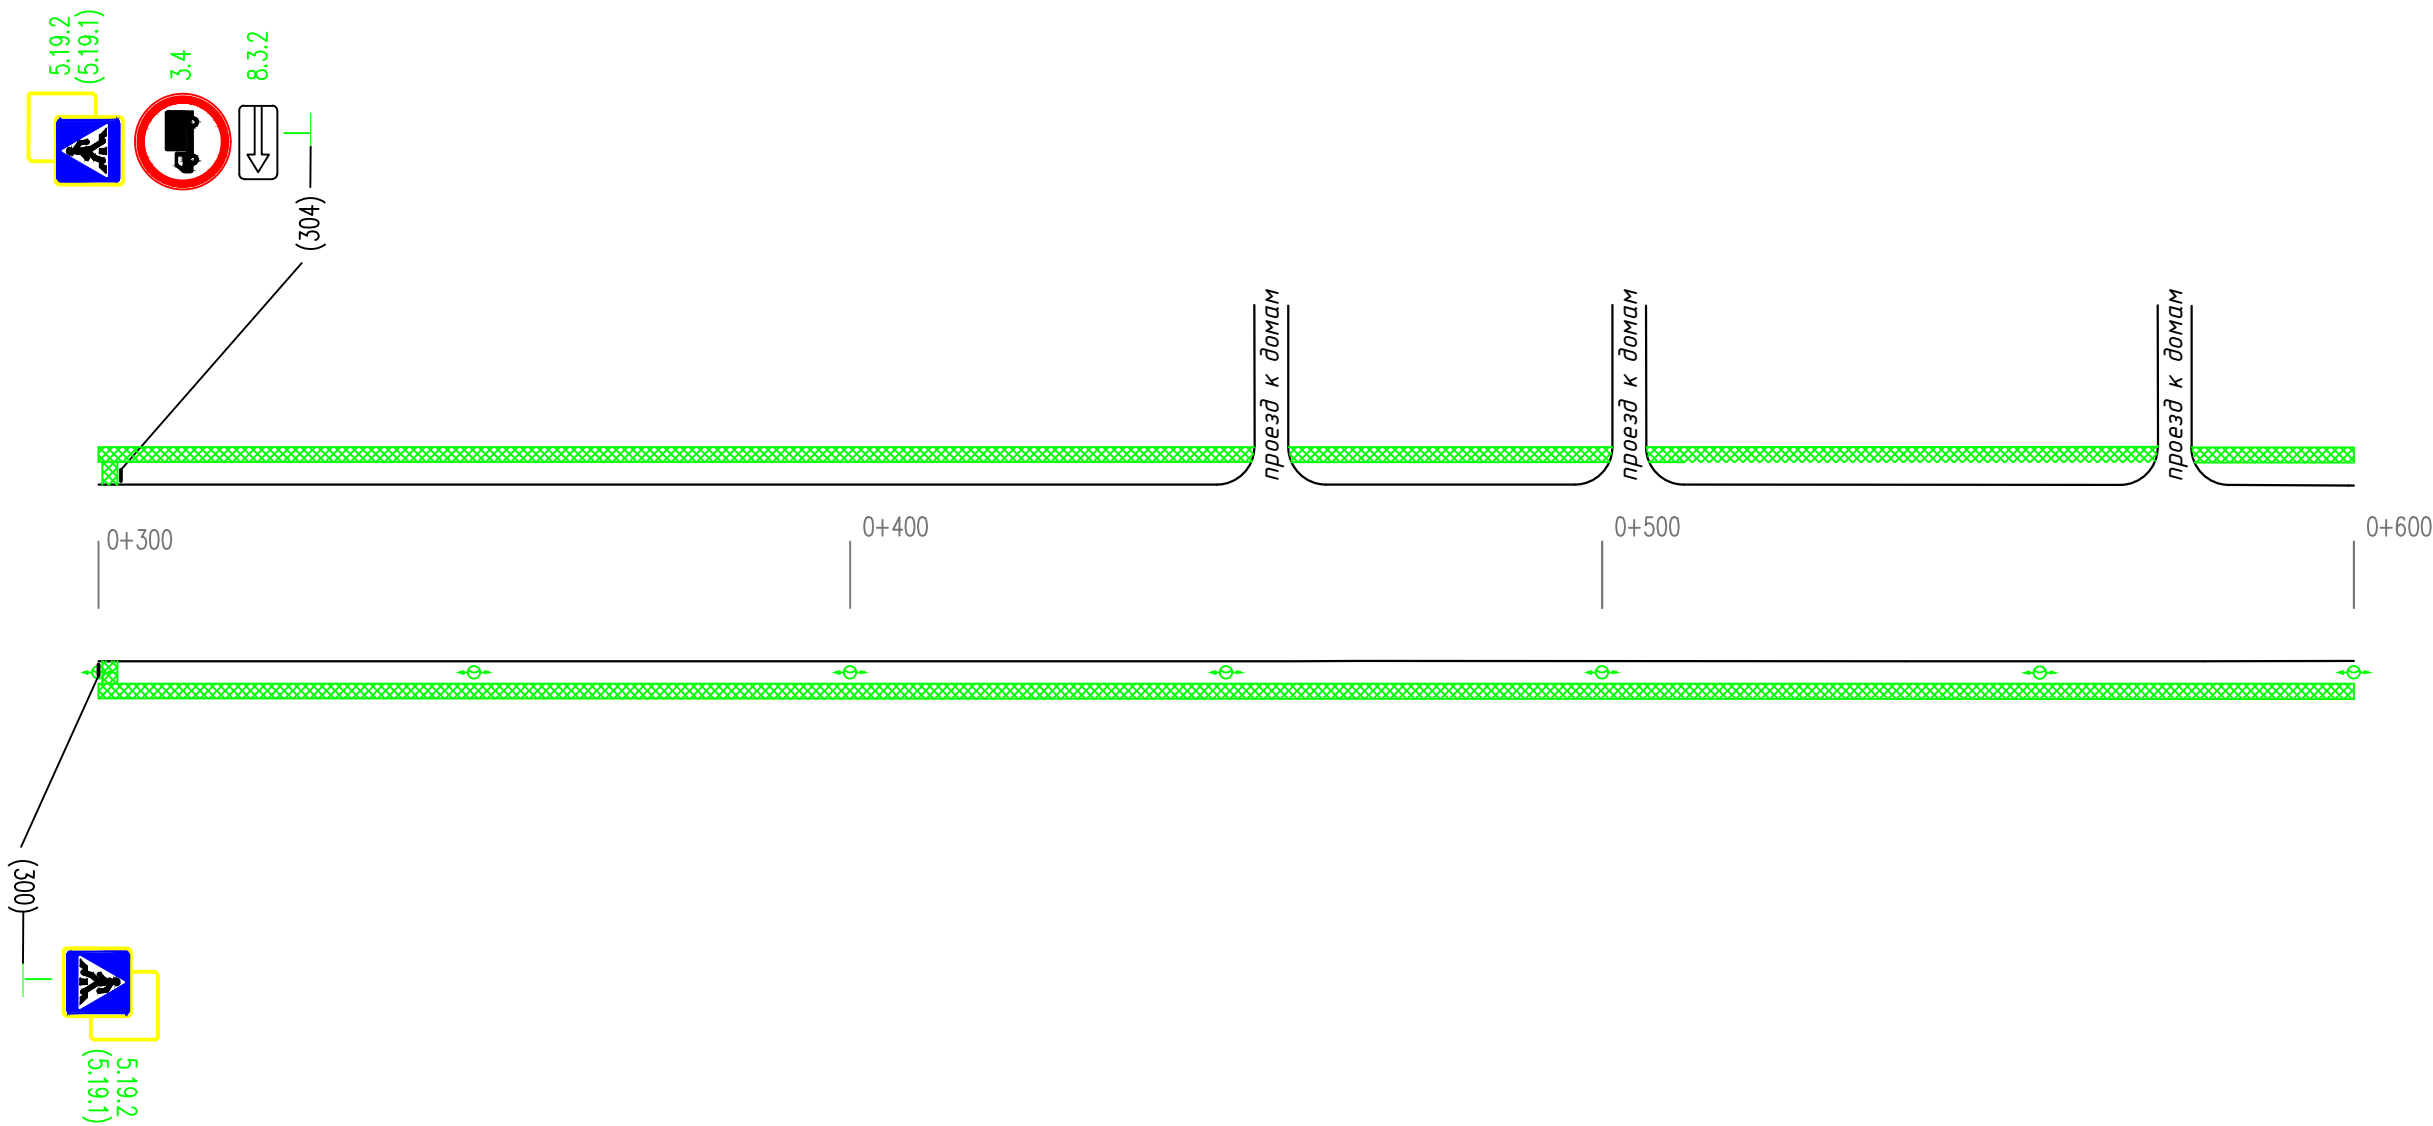


Горизонтальная дорожная разметка слева	Осевая линия	
	1-я от осевой	
	2-я от осевой	
Дорожные ограждения и направляющие устр-ва справа		
Тротуары справа		планируемый вновь, ширина 2 м; материал а/б 0+300 – 0+600

Тротуары слева		планируемый вновь, ширина 2 м; материал а/б 0+600 - 0+614
Дорожные ограждения и направляющие устр-ва слева		
Дорожные ограждения и направляющие устр-ва по осевой		
Горизонтальная дорожная разметка слева	2-я от осевой	
	1-я от осевой	
Элементы дороги в плане		
Элементы дороги в продольном профиле		0‰

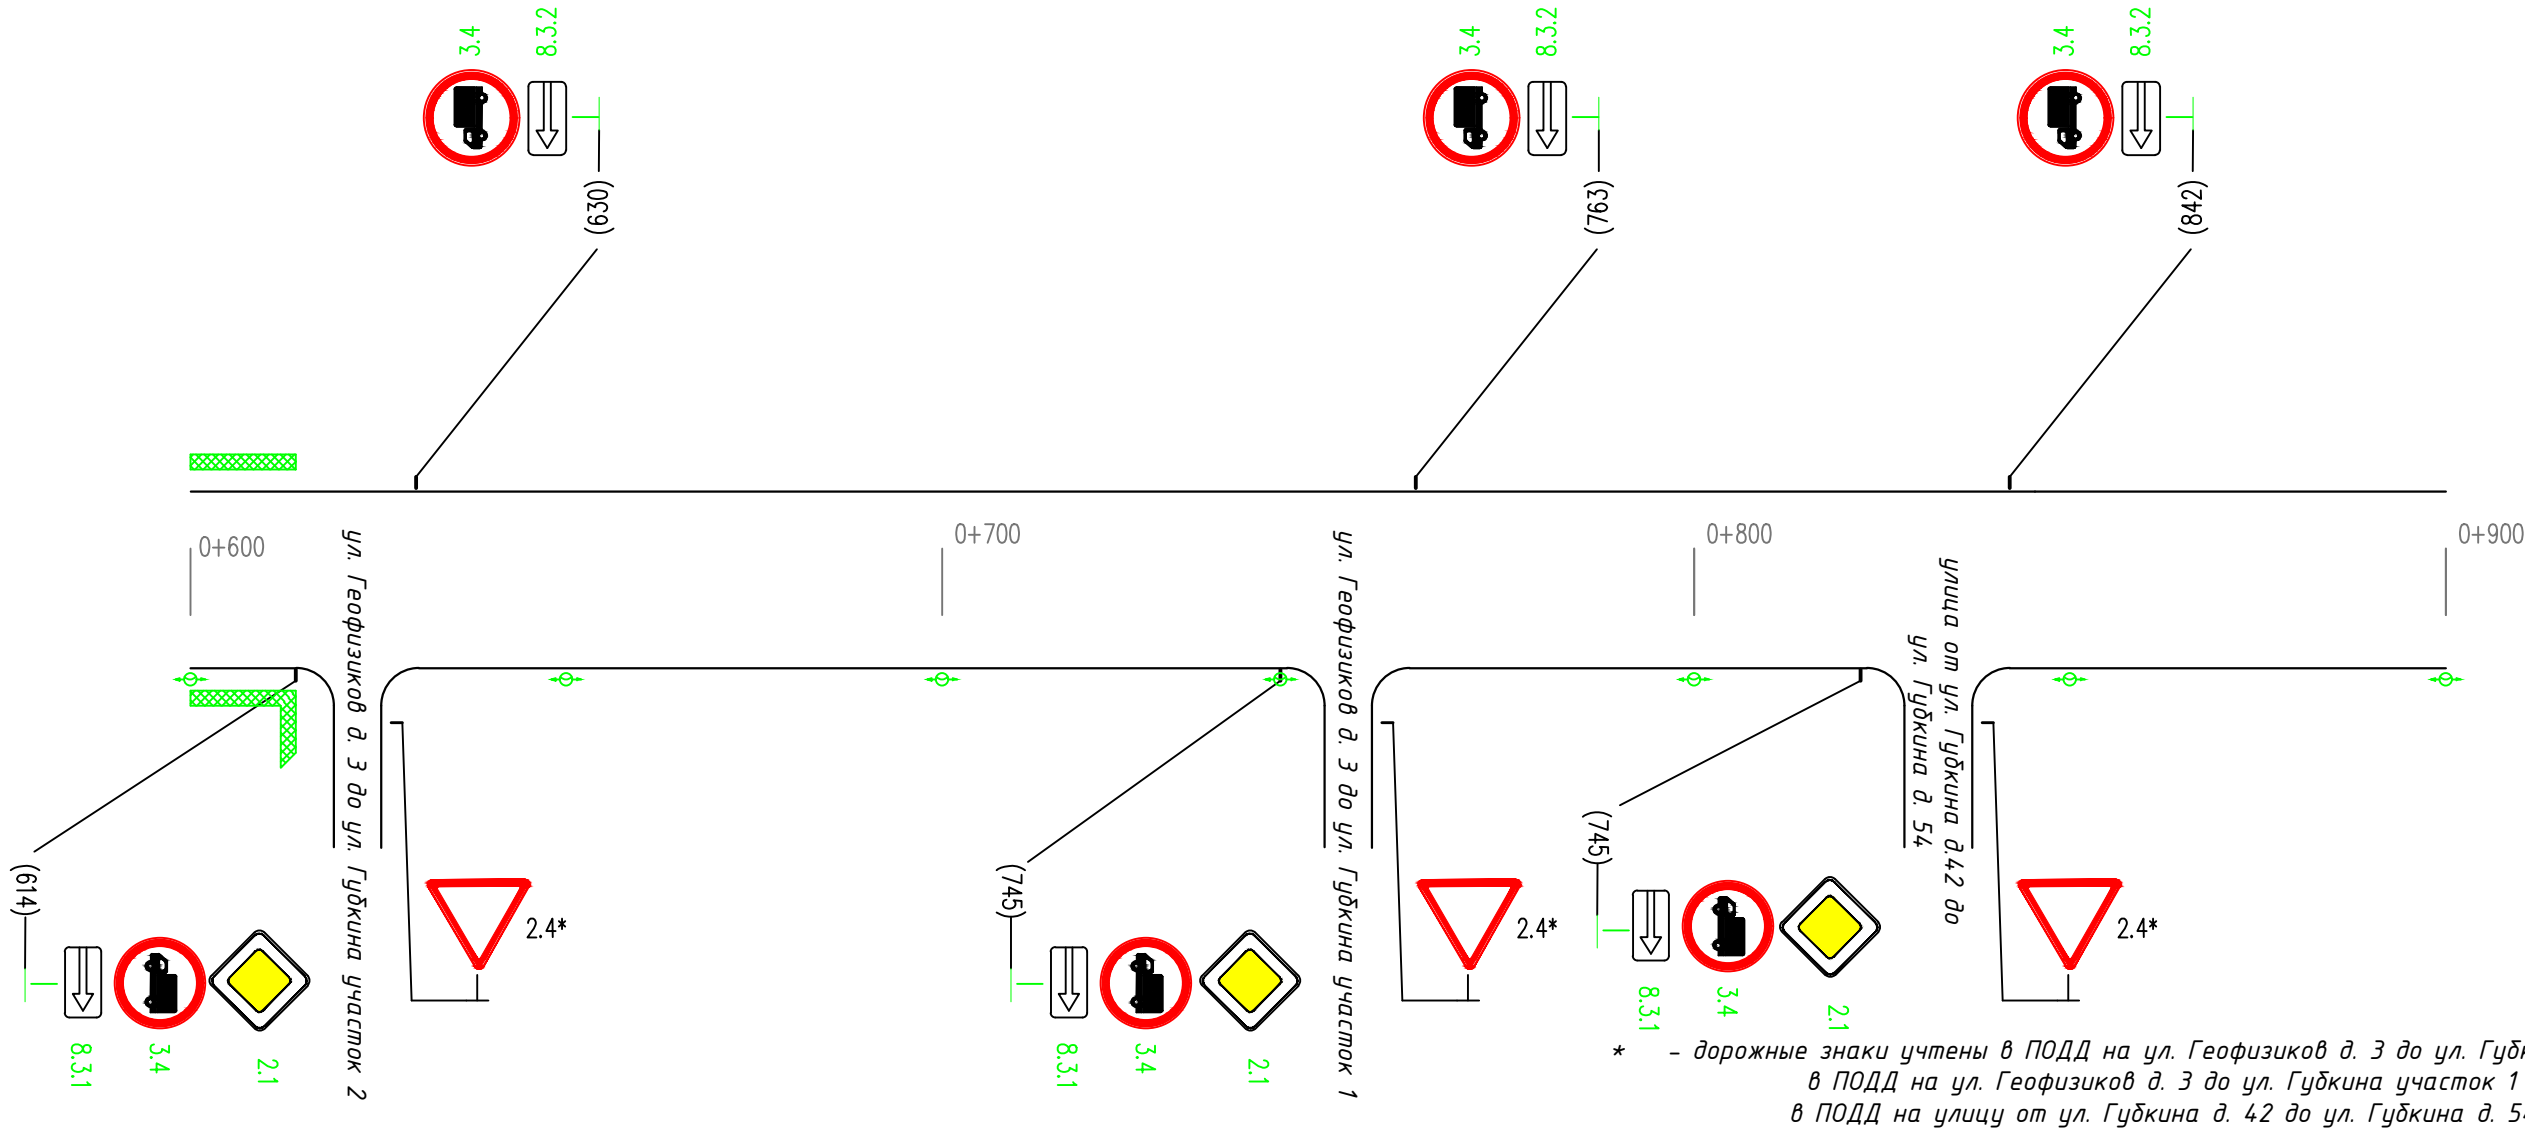

Горизонтальная дорожная разметка справа	Осевая линия	
	1-я от осевой	
	2-я от осевой	
Дорожные ограждения и направляющие устр-ва справа		
Тротуары справа		планируемый вновь, ширина 2 м; материал а/б 0+600 - 0+614

Тротуары слева		
Дорожные ограждения и направляющие устр-ва слева		
Дорожные ограждения и направляющие устр-ва по осевой		
Горизонтальная дорожная разметка слева	2-я от осевой	
	1-я от осевой	
Элементы дороги в плане		
Элементы дороги в продольном профиле		0‰

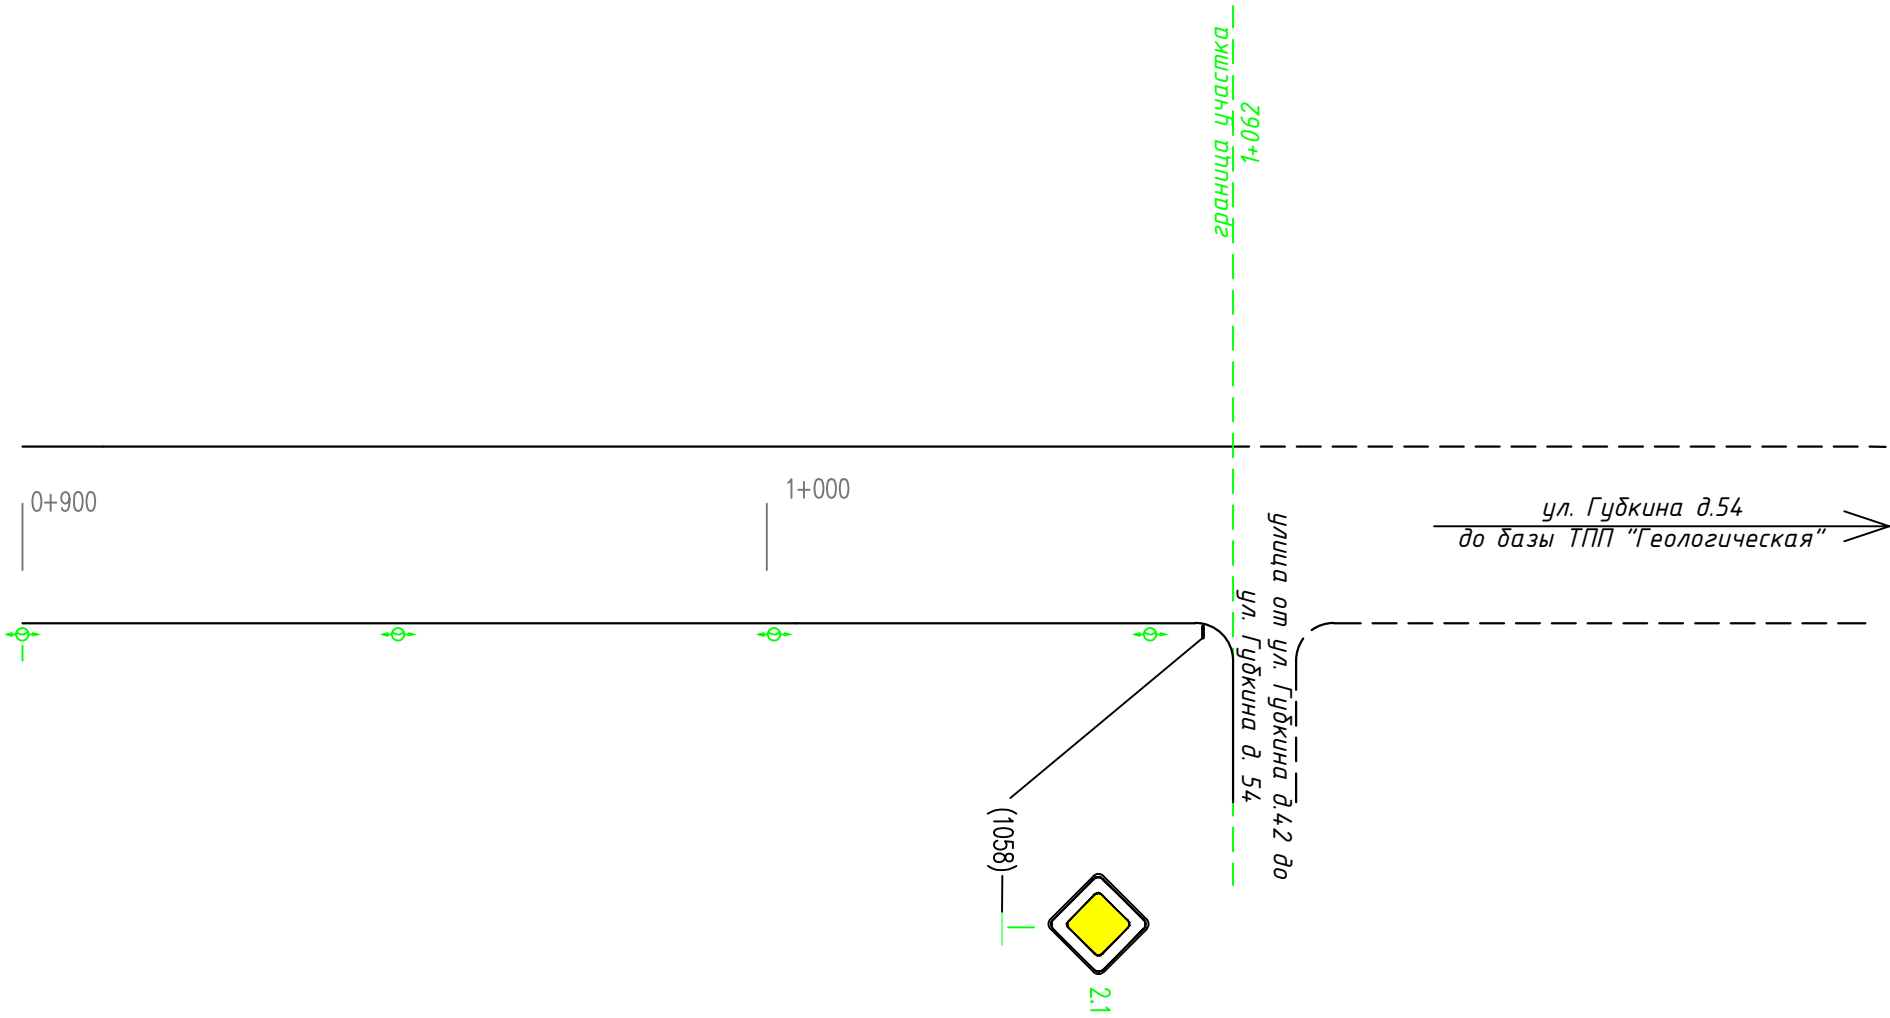

Горизонтальная дорожная разметка слева	Осевая линия	
	1-я от осевой	
	2-я от осевой	
Дорожные ограждения и направляющие устр-ва справа		
Тротуары справа		