


|                                                      |               |    |
|------------------------------------------------------|---------------|----|
| Тротуары слева                                       |               |    |
| Дорожные ограждения и направляющие устр-ва слева     |               |    |
| Дорожные ограждения и направляющие устр-ва по осевой |               |    |
| Горизонтальная дорожная разметка слева               | 2-я от осевой |    |
|                                                      | 1-я от осевой |    |
| Элементы дороги в плане                              |               |    |
| Элементы дороги в продольном профиле                 |               | 0‰ |

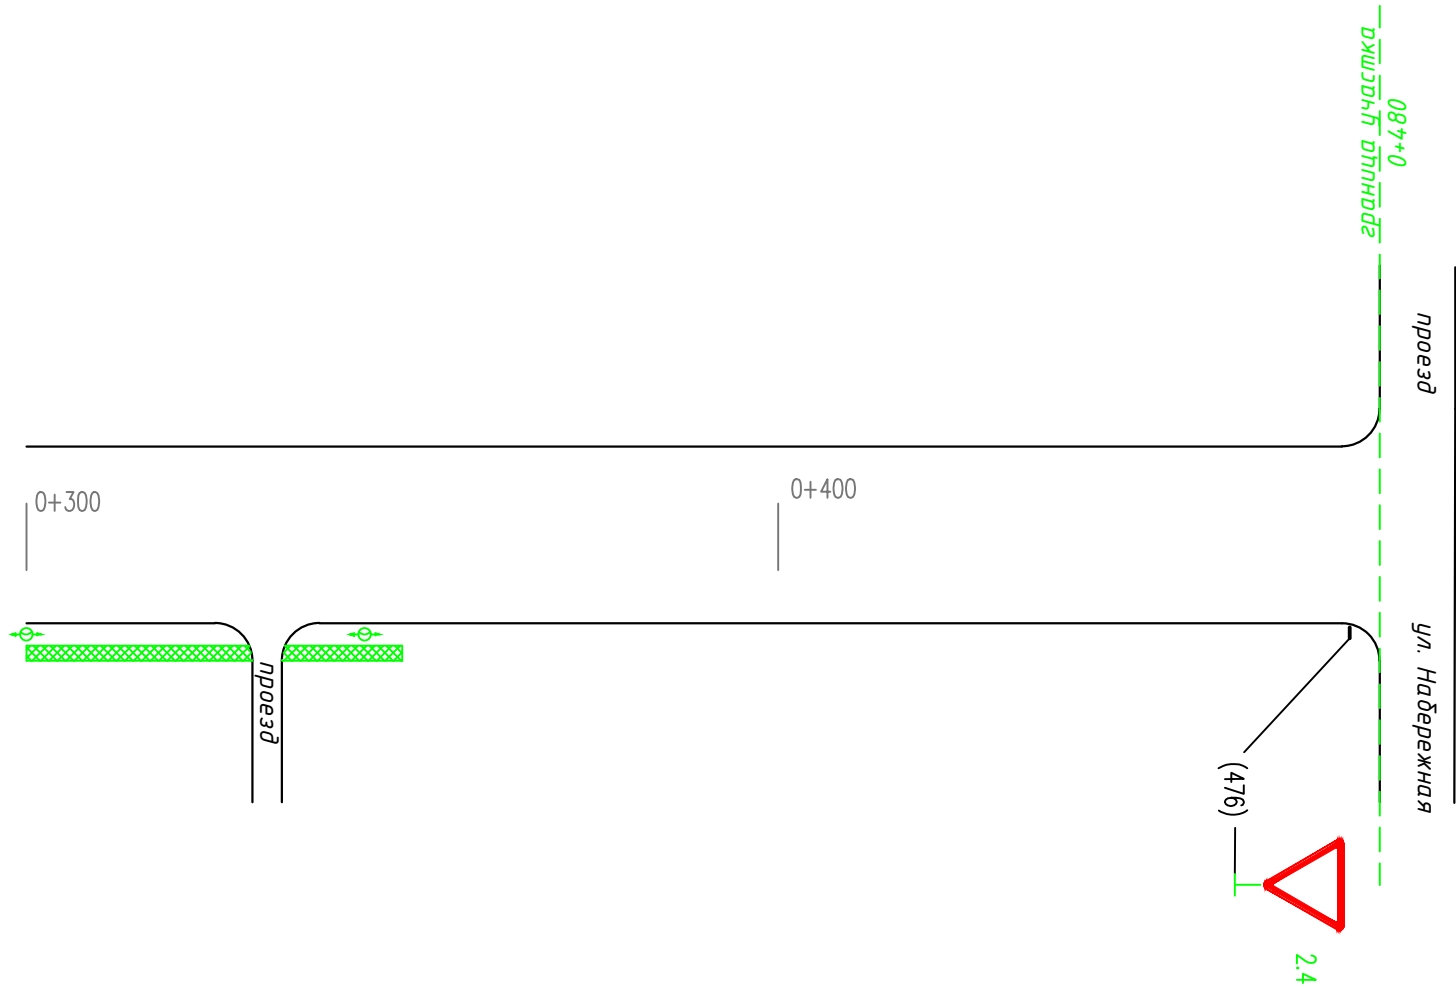

|                                                   |               |                                                              |
|---------------------------------------------------|---------------|--------------------------------------------------------------|
| Горизонтальная дорожная разметка слева            | Осевая линия  |                                                              |
|                                                   | 1-я от осевой |                                                              |
|                                                   | 2-я от осевой |                                                              |
| Дорожные ограждения и направляющие устр-ва справа |               |                                                              |
| Тротуары справа                                   |               | планируемый вновъ, ширина 2 м; материал а/б<br>0+005 - 0+300 |

|                                                      |               |    |
|------------------------------------------------------|---------------|----|
| Тротуары слева                                       |               |    |
| Дорожные ограждения и направляющие устр-ва слева     |               |    |
| Дорожные ограждения и направляющие устр-ва по осевой |               |    |
| Горизонтальная дорожная разметка слева               | 2-я от осевой |    |
|                                                      | 1-я от осевой |    |
| Элементы дороги в плане                              |               |    |
| Элементы дороги в продольном профиле                 |               | 0‰ |



|                                                   |               |                                                              |
|---------------------------------------------------|---------------|--------------------------------------------------------------|
| Горизонтальная дорожная разметка справа           | Осевая линия  |                                                              |
|                                                   | 1-я от осевой |                                                              |
|                                                   | 2-я от осевой |                                                              |
| Дорожные ограждения и направляющие устр-ва справа |               |                                                              |
| Тротуары справа                                   |               | планируемый вновь, ширина 2 м; материал а/б<br>0+300 - 0+350 |